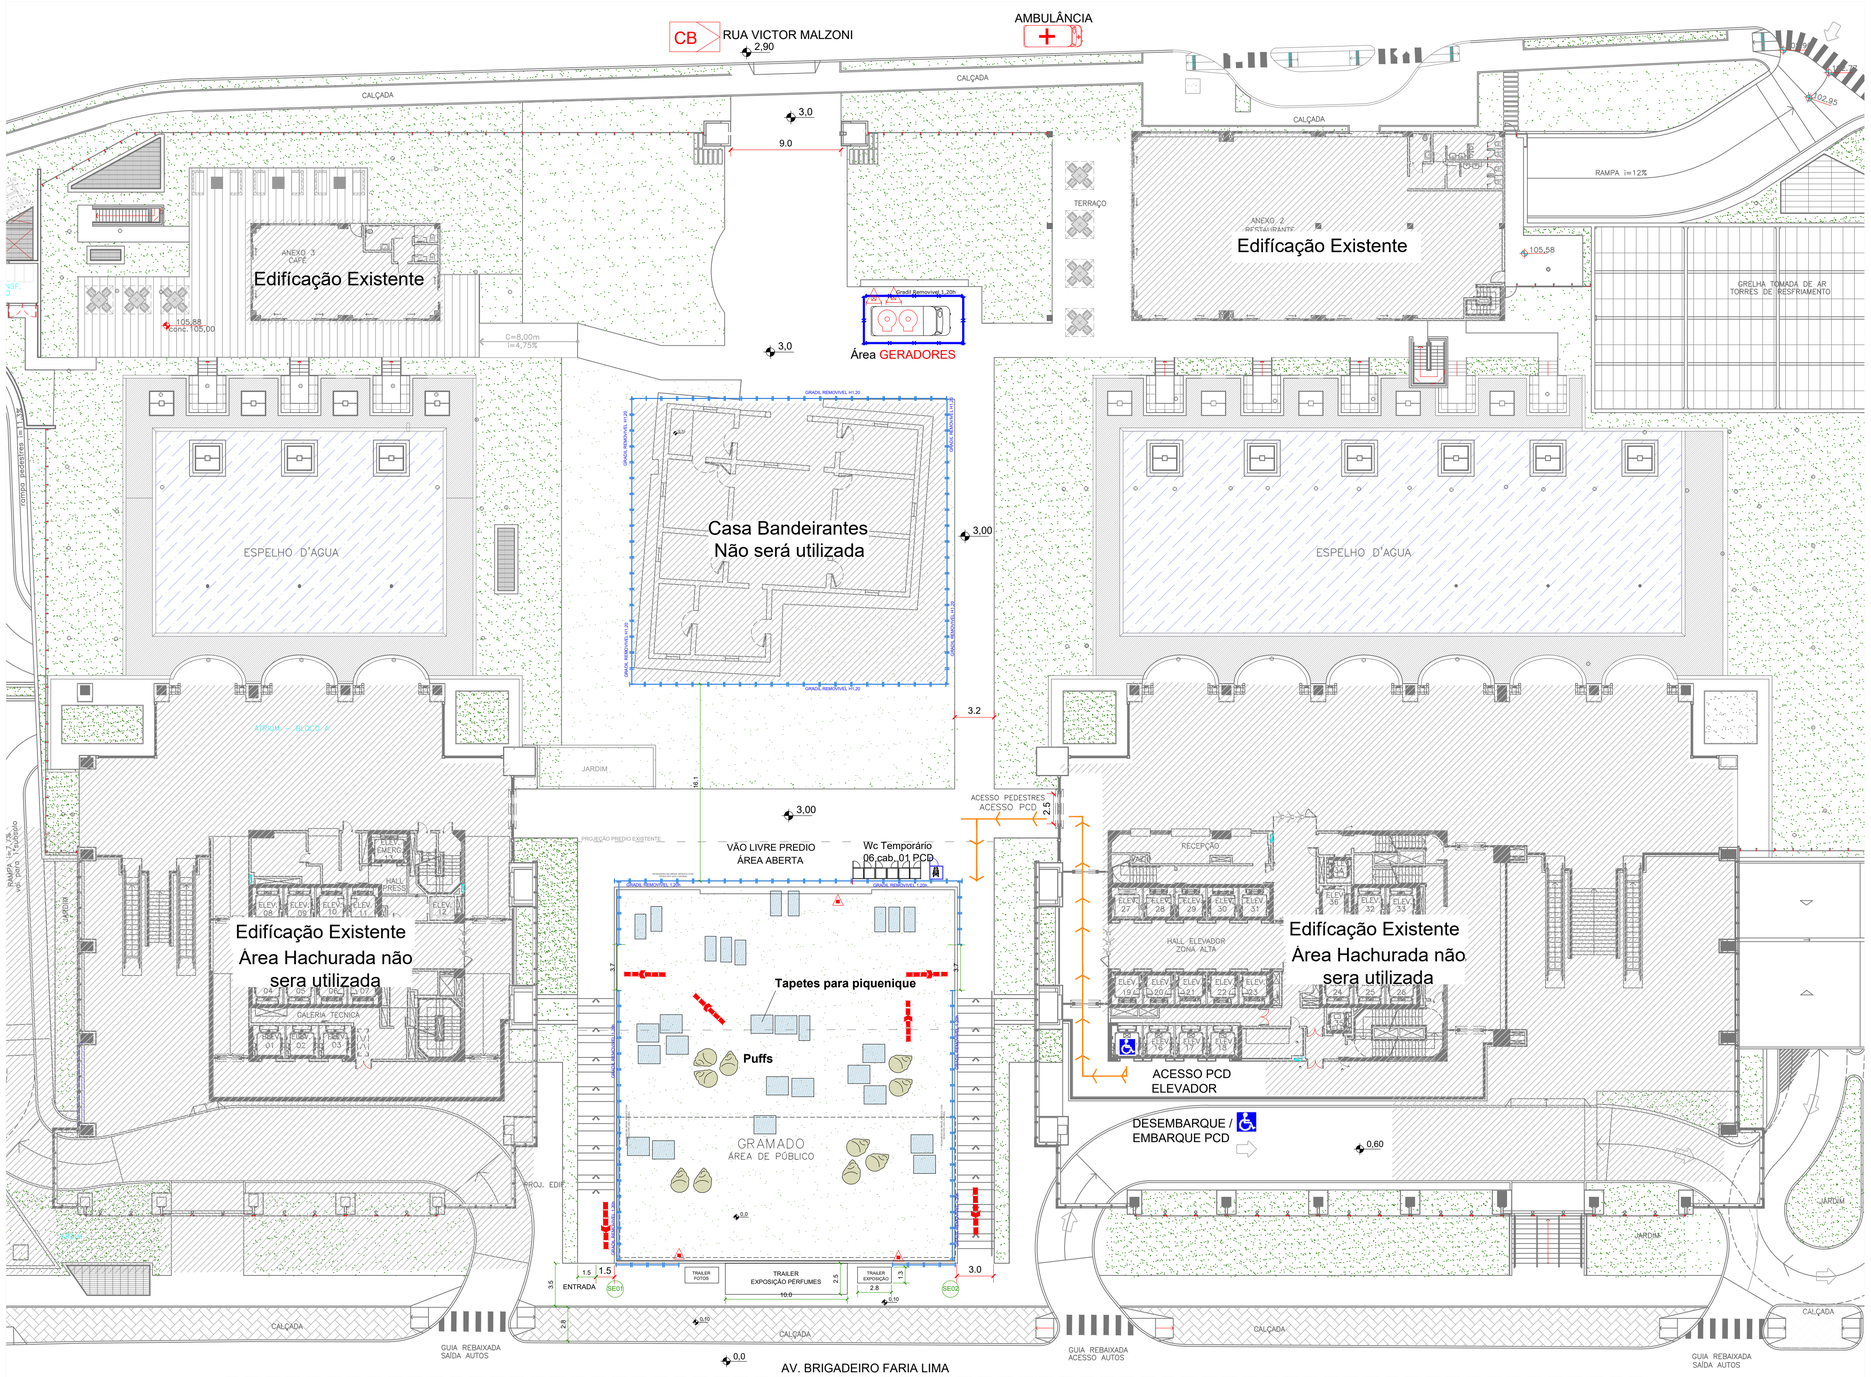

PLANTA CHAVE - Área do Evento 1.200m²

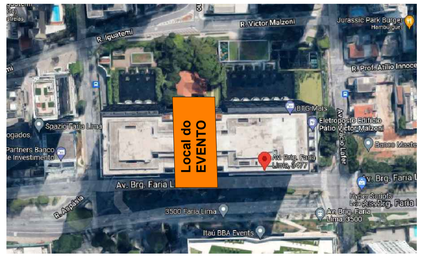

NOTAS

I. Este projeto atende a Lei 16.642/2017, Lei 16.402/2016, Decreto 57.776/2016, Decreto 49.969/2008, Portaria 033/SEL-G/2020 e Portaria 039/SEL-G/2020;

II. O sistema de combate a incêndio e seus equipamentos estão conforme as normas técnicas pertinentes e Instruções Técnicas emitidas pelo Corpo de Bombeiros da Polícia Militar do Estado de São Paulo;

III. O Sistema de Iluminação de Emergência de aclaramento e balizamento está de acordo com a norma ABNT NBR 10898, com acionamento automático e/ou fonte independente da rede geral;

IV. O sistema de alarme de advertência geral atende a norma ABNT NBR 17240;

V. As rotas de fuga, saídas de emergência e acesso aos equipamentos de combate a incêndio serão mantidos desobstruídos e sinalizados, de acordo com o COE em vigência e suas respectivas normas técnicas competentes

VI. A equipe de Brigada de Incêndio foi treinada por profissional habilitado e dentro dos parâmetros estabelecidos pela Instrução Técnica Nº 17, integrante do Decreto Estadual 69.118/2024;

VII. A equipe de Brigada de Incêndio foi treinada por profissional habilitado e dentro dos parâmetros estabelecidos pela Instrução Técnica Nº 17 do Corpo de Bombeiros da Polícia Militar do Estado de São Paulo;

VIII. As saídas destinadas ao escoamento do público abrirão no sentido da saída, de acordo com a norma ABNT NBR 9077;

IX. A lotação máxima será monitorada de contador manual e disponibilizada conforme legislação municipal em vigor;

X. O material empregado na decoração dos ambientes e aquele armazenado em função da própria utilização da edificação está de acordo com a Instrução Técnica Nº 10 do CBPMESP, bem como não irão obstruir os espaços de circulação nem reduzir o fluxo de pessoas;

XI. As instalações/edificações provisórias atenderão, individualmente

a) A sinalização das saídas, rotas de fuga, quadros de luz e força e equipamentos de combate a incêndio, serão executados de acordo com a norma ABNT NBR 13434-1 e Instrução Técnica Nº 20 do CBPMESP;

b) As estruturas provisórias, sendo elas metálicas e/ou outros materiais, serão montadas conforme o projeto apresentado, onde o material utilizado atende aos padrões estabelecidos pelas normas técnicas pertinentes;

c) As instalações elétricas serão executadas / instaladas de acordo com as Normas ABNT NBR 5410;

d) Os sistemas de aterramento das estruturas serão executados / instalados de acordo com as normas ABNT NBR 5410 e ABNT NBR 5419 (todas as partes);

e) O Sistema de Proteção contra Descargas Atmosféricas (SPDA) que abrange toda edificação / área do evento, será executado / instalado de acordo com a norma ABNT NBR 5419 (todas as partes);

f) Os guarda-corpos, corrimãos e degraus a serem montados atendem o COE e as normas técnicas ABNT NBR 9077 e ABNT NBR 9050;

XII. Este projeto atende as Condições de Acessibilidade conforme a norma ABNT NBR 9050, em atendimento à Lei 11.345/1993 e COE vigente;

XIII. Os níveis de ruído gerados atenderão ao limite máximo estipulado pela LPUOS e/ou pela norma ABNT NBR 10151.

REVISÕES	DATA	COMENTÁRIOS	PROJETO
00	10/04	EMISSÃO INICIAL	R.MENEGUELLO

Implementação de Evento / Instalações Temporárias

Folha nº 1 / 1

PROJETO DAS ESTRUTURAS PROVISÓRIAS PROPOSTA

Evento: CAROLINA HERRERA - 10 ANOS

Data: 05 a 07/05/2026

Local / Endereço: AV. FARIA LIMA, 3477 - PATIO VICTOR MALZONI / SP

Horário: 09h00 as 18h00

Resp. pelo Uso: ARARA COMUNICAÇÕES LTDA.

CNPJ/CPF: 11.826.568/0001-82

Nº Do Contribuinte: 299.014.0178-8

Escala: 1 / 250

Representação do posicionamento e dimensão do evento no local de implantação

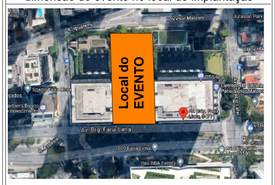

Declaro que a aceitação deste projeto não implica no reconhecimento por parte da PMSP do direito de aprovação, execução de obras permanentes.O local será utilizado em período restritivo de tempo ou com prazo determinado de duração e todas as montagens para a realização de eventos serão retiradas após o termino do mesmo.

Declaro ter conhecimentos que o presente projeto refere-se á analise do evento / instalação teporária focada exclusivamente na salvaguarda dos bens protegidos, devebdo ser observadas pelo proponente as demais legislações pertinentes, bem como as respectivas aprovações em outro orgãos públicos.

Declaro ser responsável por garantir a integridade dos bens tombados ficando responsável por reparar eventuais danos.

ESTA PLANTA É FIEL AO EVENTO PROPOSTO.

Áreas (m²)

TOTAL: 1.200,00m²

LOTAÇÃO MAX.: 200 PAX

JOSE EDUARDO DO NASCIMENTO:27273850802

Assinado digitalmente por JOSE EDUARDO DO NASCIMENTO:27273850802
ND: C=BR, CN=JOSE EDUARDO DO NASCIMENTO:27273850802, O=ICP-Brasil, OU=AC SyngularID Multipla
Razão: Eu sou o autor deste documento
Localização:
Data: 2026.04.10 16:31:48-03'00'
Foxit PDF Reader Versão: 2026.1.0

ASS:

RESPONSÁVEL PELO EVENTO
ARARA COMUNICAÇÕES LTDA

JOSE EDUARDO DO NASCIMENTO:27273850802

Assinado digitalmente por JOSE EDUARDO DO NASCIMENTO:27273850802
ND: C=BR, CN=JOSE EDUARDO DO NASCIMENTO:27273850802, O=ICP-Brasil, OU=AC SyngularID Multipla
Razão: Eu sou o autor deste documento
Localização:
Data: 2026.04.10 16:32:01-03'00'
Foxit PDF Reader Versão: 2026.1.0

ASS:

RESPONSÁVEL TECNICO PELO EVENTO
ENG. JOSÉ EDUARDO DO NASCIMENTO
CREA / CAU: 5061732547
ART/ RRT: 26026100263O

Wc Temporário

SANITÁRIOS MASCULINOS		SANITÁRIOS FEMININO	
COMUNS	03 cab.	COMUNS	03 cab.
P.C.D	01 Unisex	P.C.D	
MICTÓRIOS.			
TOTAL:	04 unid.	TOTAL:	03 unid.
TOTAL Wcs: 07unid.			

SE
SAÍDAS DE EMERGÊNCIA

SE1	1,5
SE2	3,0
TOTAL:	4,5m

DESCRITIVO ESTRUTURAS

ESTRUTURAS	QUANT.	TIPO DE ESTRUTURA	FIXAÇÃO
TRAILER EXPOSIÇÃO PERFUME 10 x 2,5	1	ESTRUTURAS TUBULARES DE AÇO CHAPA E MADEIRA	AUTOPORTANTE SEM NECESSIDADE DE FIXAÇÃO
TRAILER EXPOSIÇÃO 2,8 x 1,3	1	ESTRUTURAS TUBULARES DE AÇO CHAPA E MADEIRA	AUTOPORTANTE SEM NECESSIDADE DE FIXAÇÃO
TRAILER FOTOS 2,8 x 1,3	1	ESTRUTURAS TUBULARES DE AÇO CHAPA E MADEIRA	AUTOPORTANTE SEM NECESSIDADE DE FIXAÇÃO
MOBILIARIOS (PUFFS)	37	TECIDOS E ESPUMA	AUTOPORTANTE SEM NECESSIDADE DE FIXAÇÃO
GRADIL REMOVIVEL	92m	ESTRUTURA TUBULAR EM AÇO	AUTOPORTANTE SEM NECESSIDADE DE FIXAÇÃO
BANHEIROS QUIMICO	07	POLIETILENO	AUTOPORTANTE SEM NECESSIDADE DE FIXAÇÃO
GERADORES	02	ELETRICO	AUTOPORTANTE SEM NECESSIDADE DE FIXAÇÃO

LEGENDA DE SEGURANÇA

EXTINTORES PORTÁTIL	EXTINTOR PQ ABC - 4KG		ESPAÇO RESERVADO PNE
	EXTINTOR PQ QUÍMICO BC - 20BC		GRADIL ISOLAMENTO
	EXTINTOR AGUA PRESSURIZADA - 2A		BANHEIRO QUÍMICO DEFICIENTES
	EXTINTOR CARGA DE PÓ BC (SOBRE RODAS) - 70KG		BANHEIRO QUÍMICO COMUN
ILUMINAÇÃO EMERGENCIA	ILUMINACAO DE EMERGENCIA DE ACLARAMENTO		AMBULÂNCIA / UTI MÓVEL
	ILUMINACAO DE EMERGÊNCIA DE ACLARAMENTO A FENDE PARA GRUPO DE MOTO GERADORES		GRUPO DE MOTO GERADOR
ROTA DE FUGA	SAIDA FINAL DA ROTA DE FUGA	CB	VIATURA CORPO BOMBEIROS
	DIRECAO DE FLUXO DA ROTA DE FUGA		BARRA ANTIPANICO

FORMATO 841 x 594

A1