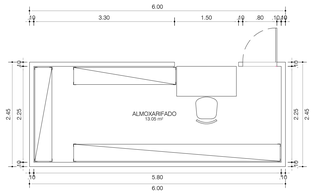

4 TOMADAS PARA RÁDIOS.
2 TOMADAS POR MESA.
1 AR-CONDICIONADO DE 10.000BTU POR CADA CONTAINER.

1 PLANTA BAIXA - **ALMOXARIFADO IT'S**
1 : 50

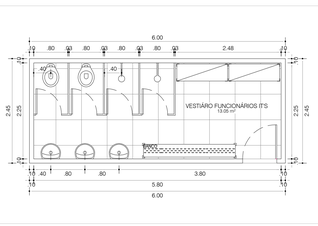

2 PLANTA BAIXA - **VESTIÁRIO FUNCIONÁRIOS IT'S**
1 : 50

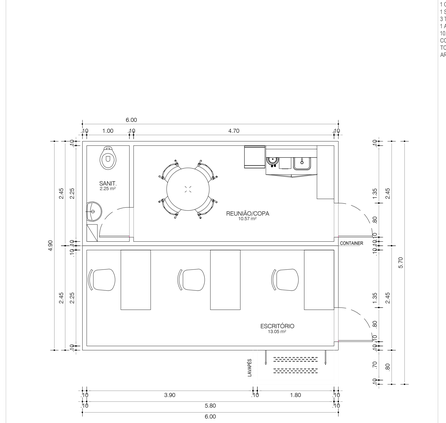

1 FRIGOBAR
1 CAFETEIRA
1 SANDUICHEIRA
3 TOMADAS POR MESA.
1 AR-CONDICIONADO DE 10.000BTU POR CADA CONTAINER.
TOTAL: 2
ARES-CONDICIONADOS.

1 PLANTA BAIXA - **ALMOXARIFADO IT'S**
1 : 50

NOTAS:

1. VERIFICAR MEDIDAS IN LOCO
2. VER LISTAGEM DE PROJETOS, BEM COMO NÚMERO E DATA DA REVISÃO
3. CONSULTAR SEMPRE MEMORIAL DESCRITIVO, PROJETOS TÉCNICOS COMPLEMENTARES E DETALHES ESPECÍFICOS
4. TODAS AS MEDIDAS ESTÃO EM METRO, EXCETO QUANDO INDICADO
5. TODOS OS PRODUTOS E MATERIAIS DEVERÃO SER INSTALADOS DE ACORDO COM AS ESPECIFICAÇÕES DOS FABRICANTES
6. TODAS AS INTERFERÊNCIAS SURGIDAS NA OBRA E NÃO ABRANGIDAS NESTE DOCUMENTO DEVERÃO SER ENCAMINHADAS AO ARQUITETO RESPONSÁVEL PELO PROJETO ANTES DA EXECUÇÃO PARA ANÁLISE E SOLUÇÃO
7. TODAS AS AMOSTRAS DOS MATERIAIS DE ACABAMENTO DEVERÃO SER SUBMETIDOS À APROVAÇÃO DO ARQUITETO RESPONSÁVEL PELO PROJETO
8. TODAS AS DIMENSÕES SÃO ACABADAS, EXCETO QUANDO INDICADAS
9. TODOS OS DESENHOS DEVERÃO SER IMPRESSOS COLORIDOS
10.E DE RESPONSABILIDADE DOS FORNECEDORES CONTRATADOS PARA A EXECUÇÃO DE ELEMENTOS ESPECIAIS (MARCENARIA, SERRALHERIA E SIMILARES) O DESENVOLVIMENTO DOS PROJETOS ESPECÍFICOS DE FABRICAÇÃO BEM COMO A ESTRUTURAÇÃO DESTES EM OBRA, GARANTINDO A ESTABILIDADE (AUTOPORTANTES) DOS COMPONENTES E ATESTANDO A COMPATIBILIDADE TÉCNICA E NORMATIVA DAS SOLUÇÕES.
11.TODAS AS SOLUÇÕES EMPREGADAS EM OBRA DEVEM ESTAR ALINHADAS AS DIRETRIZES APRESENTADAS EM PROJETO, COM ESPECIAL ATENÇÃO AS NORMATIVAS E REQUISITOS TÉCNICOS DE SEGURANÇA. ALTERAÇÕES DE CONCEPÇÃO OU ESPECIFICAÇÕES CONTRÁRIAS AO PROJETO DE ARQUITETURA NÃO PODEM SER IMPLEMENTADAS SEM A ANUÊNCIA DO PROJETISTA RESPONSÁVEL.

REVISÃO	DESCRIÇÃO	RESPONSÁVEL	DATA
R01	AJUSTE DE CARIMBO	MARIANA ESTEVES	20/03/2026
R00	EMISSÃO INICIAL - CANTEIRO DE OBRAS	MARIANA ESTEVES	09/01/2026

NORTE / PLANTA-CHAVE:

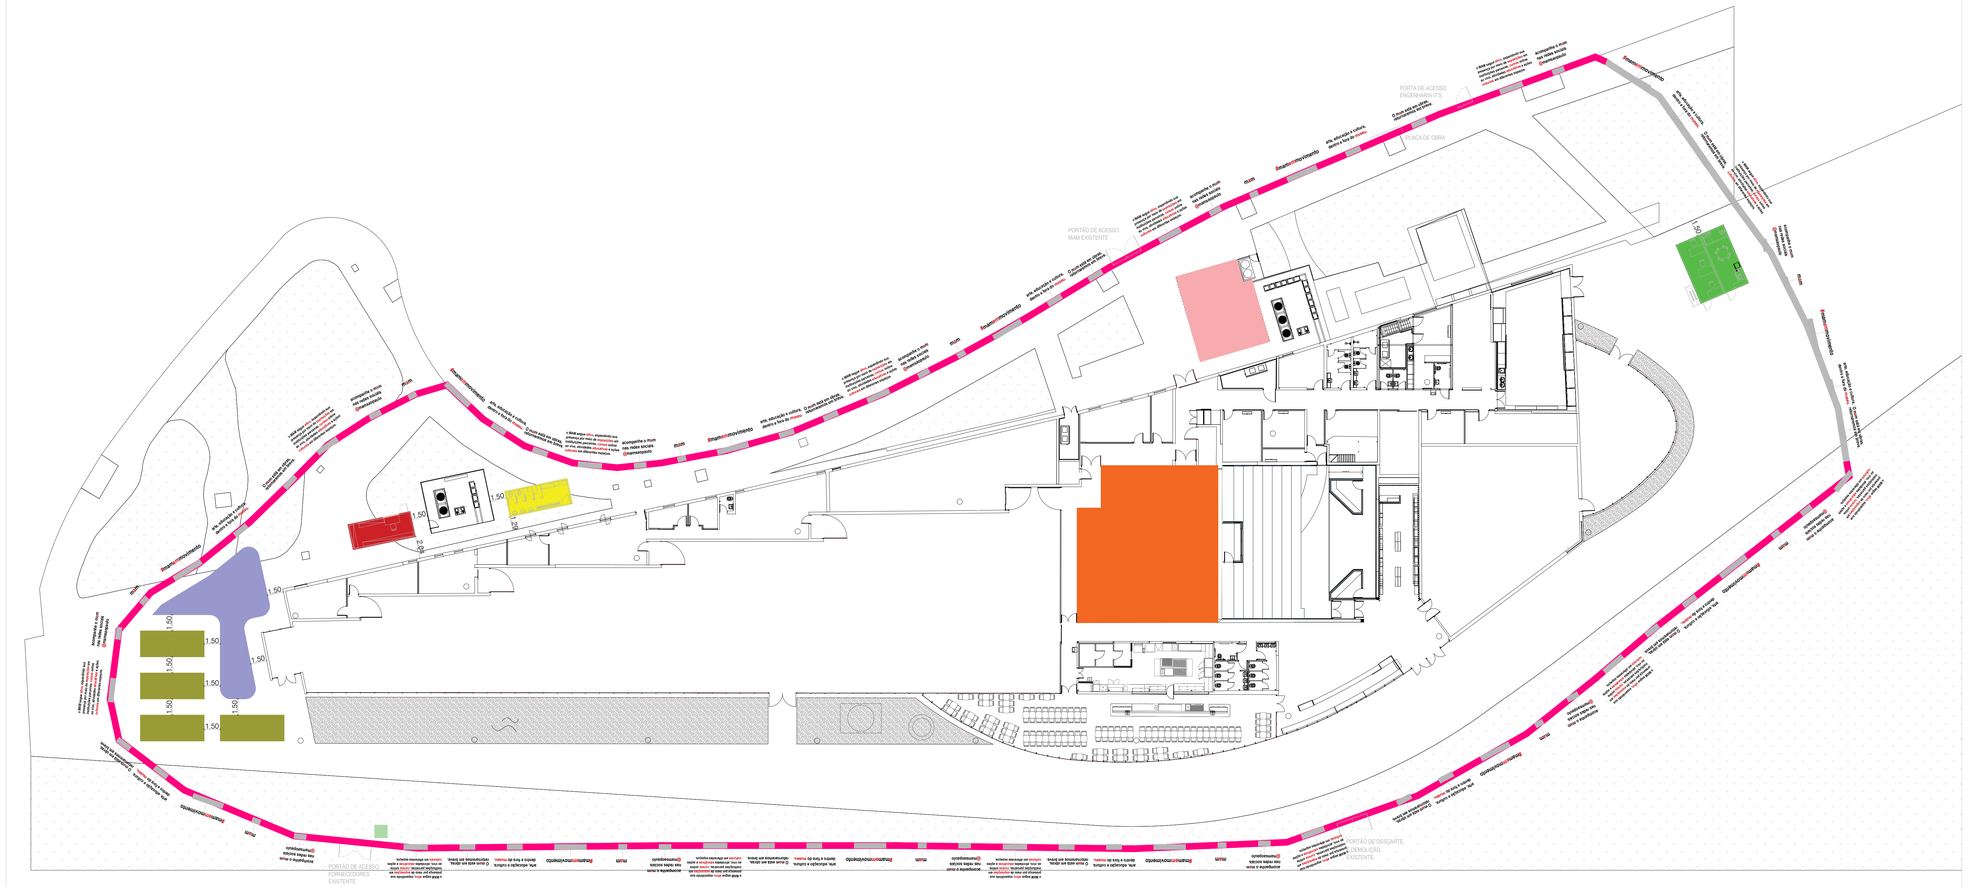

7 PLANTA CHAVE
1 : 250

PROJETO COMPLETO / INSTALAÇÕES TEMPORÁRIAS
PLANTA DE IMPLANTAÇÃO DAS ESTRUTURAS PROVISÓRIAS PROPOSTAS

FOLHA 1/1

ASSUNTO: IMPLANTAÇÃO CANTEIRO DE OBRAS. REFORMA DO MAM DE SP - SINALIZAÇÃO EM TAPUMES
DATA: 26 DE JANEIRO A 30 DE JUNHO DE 2026 HORÁRIO: 08h às 19h
PROPRIETÁRIO: MUSEU DE ARTE MODERNA DE SÃO PAULO
CNPJ: 62.520.218/0001-24
LOCAL: AV PEDRO ALVARES CABRAL, 350, PARQUE DO IBIRAPUERA - CEP 04094-050
CONTRIBUINTE: INFORMAÇÃO PROTEGIDA POR SIGILO FISCAL ESCALA: INDICADA

SITUAÇÃO SEM ESCALA:

ÁREA EM M²:
Total: 300m lineares de tapume, o que cobre uma área de 4.012,00m²

DECLARO QUE A ACEITAÇÃO DESTE PROJETO NÃO IMPLICA NO RECONHECIMENTO POR PARTE DA PMSP DO DIREITO DE APROVAÇÃO, EXECUÇÃO DE OBRAS PERMANENTES, O LOCAL SERÁ UTILIZADO EM PERIODO RESTRITO DE TEMPO OU COM PRAZO DETERMINADO DE DURAÇÃO E TODAS AS MONTAGENS PARA REALIZAÇÃO DE EVENTO / INSTALAÇÕES TEMPORÁRIAS SERÃO RETIRADAS APÓS O TÉRMINO DO MESMO.

DECLARO TER CONHECIMENTO QUE O PRESENTE PROJETO REFERE-SE À ANALISE DO EVENTO / INSTALAÇÃO TEMPORÁRIA FOCADA EXCLUSIVAMENTE NA SALVAGUARDA DOS BENS PROTEGIDOS, DEVENDO SER OBSERVADAS PELO PROPONENTE AS DEMAIS LEGISLAÇÕES PERTINENTES, BEM COMO AS RESPECTIVAS APROVAÇÕES EM OUTROS ÓRGÃOS PÚBLICOS.

DECLARO SER RESPONSÁVEL POR GARANTIR A INTEGRIDADE DOS BENS TOMBADOS FICANDO RESPONSÁVEL POR REPARAR EVENTUAIS DANOS;

ESTA PLANTA É FIEL AO EVENTO PROPOSTO.

RESPONSÁVEL PELO EVENTO
MUSEU ARTE MODERNA DE SÃO PAULO
ELIZABETH MACHADO DE OLIVEIRA
PRESIDENTE DA DIRETORIA
RG: 4.618.206-8 SSP-SP

RESPOSÁVEL TÉCNICO PELO EVENTO
ISMAR DINIZ DE SÁ
CREA 5061905390-SP
ART 2620260001307

LEGENDA:

- TAPUME EXISTENTE
- TAPUME NOVO
- GUARITA
- APOIO ALMOXARIFADO
- ALMOXARIFADO IT'S
- ÁREA DE EMPREEITEIRO
- CONTAINER CLIENTE
- ENGENHARIA IT'S
- ÁREA DE CONVIVÊNCIA
- VESTIÁRO FUNCIONÁRIOS IT'S

ISMAR DINIZ DE SA:99408562615

Assinado de forma digital por ISMAR DINIZ DE SA:99408562615
Dados: 2026.02.20 17:44:18 -03'00'